

OSIEDLE BLUSZCZOWA




Inwestor:
RESIDENCE - BUDOWNICTWO
MAREK SUSZEK
SP. KOMANDYTOWA
ul. Turystyczna 9P
20-207 Lublin


Biuro sprzedaży:
ul. Lubartowska 72A
20-094 Lublin
tel. 577 003 477
@: biuro@residencelublin.pl
www.residencelublin.pl

UWAGI:


MIEJSCA POSTOJOWE ZEWNĘTRZNE

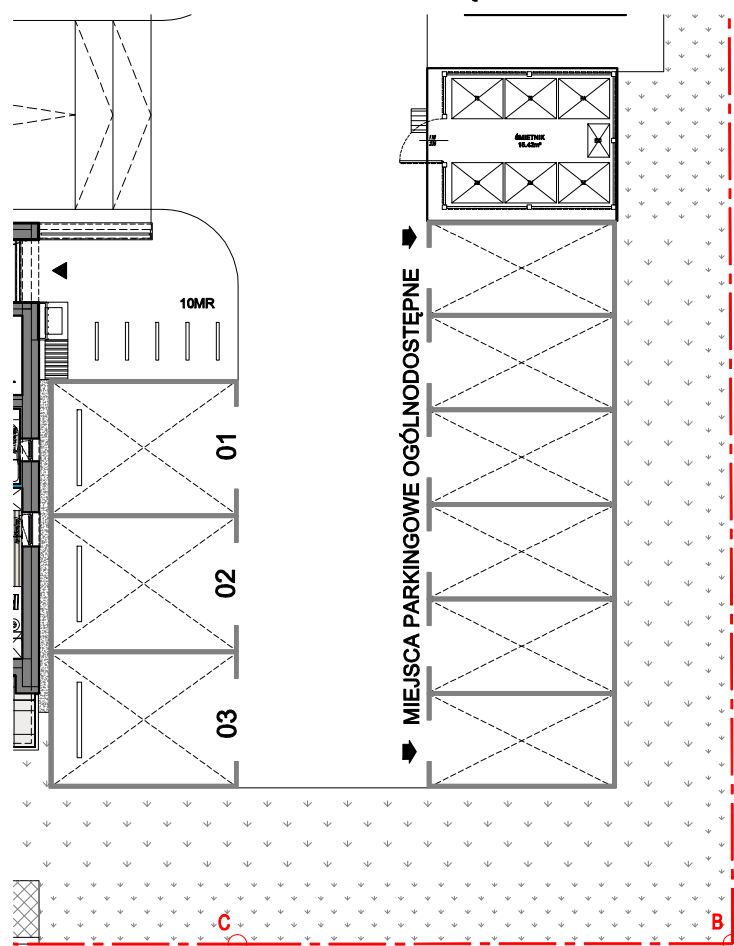

MIEJSCA POSTOJOWE WEWNĘTRZNE

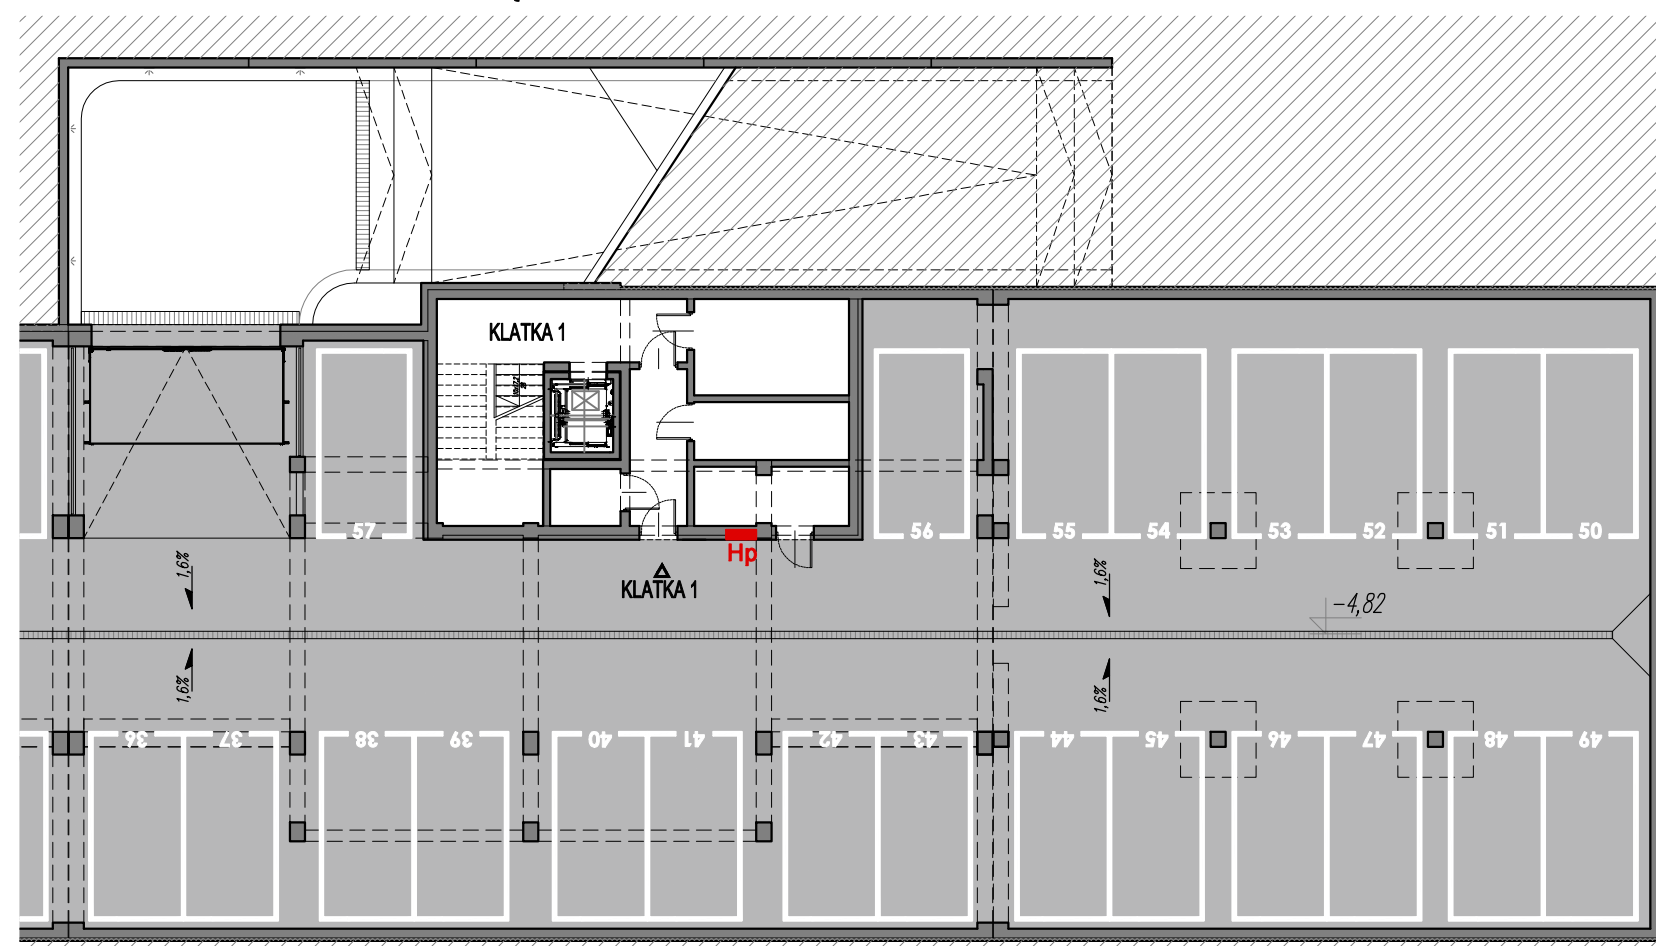

MIEJSCA POSTOJOWE WEWNĘTRZNE

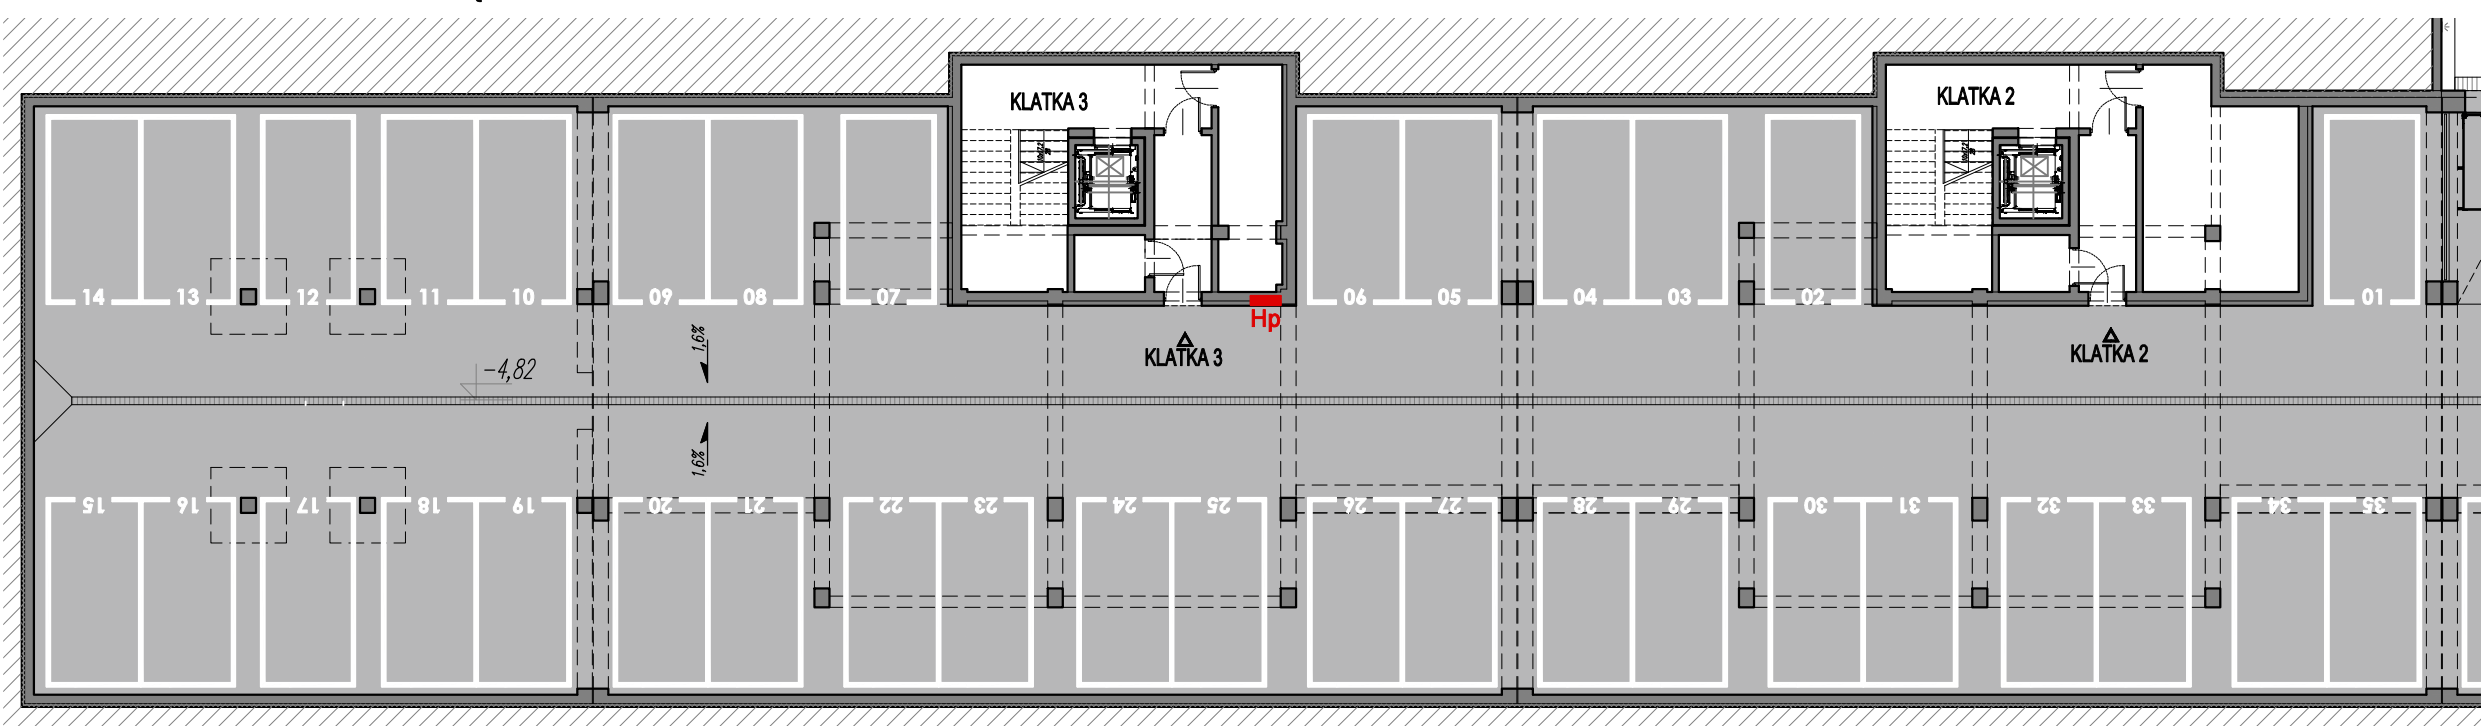

LEGENDA:

SKALA 1:200



- Wymiary pomieszczeń, lokalizacje przyborów sanitarnych, urządzeń elektrycznych, wielkość i lokalizacja grzejników IP - podano zgodnie z projektem wykonawczym. Mogą wystąpić niewielkie różnice wymiarów i usytuowania elementów, powstałe w trakcie realizacji prac budowlanych. Podane wymiary są wymiarami w świetle pionowych przegród (ścian) w stanie wykończonym.
- Powierzchnia użytkowa lokalu jest określona na podstawie Rozporządzenia Ministra Rozwoju z dn. 11.09.2020 r. w sprawie szczegółowego zakresu i formy projektu budowlanego (Dz.U. z 2020 r. poz. 1609) zgodnie z zasadami opisanymi w polskiej normie PN-ISO 9836:1997.